

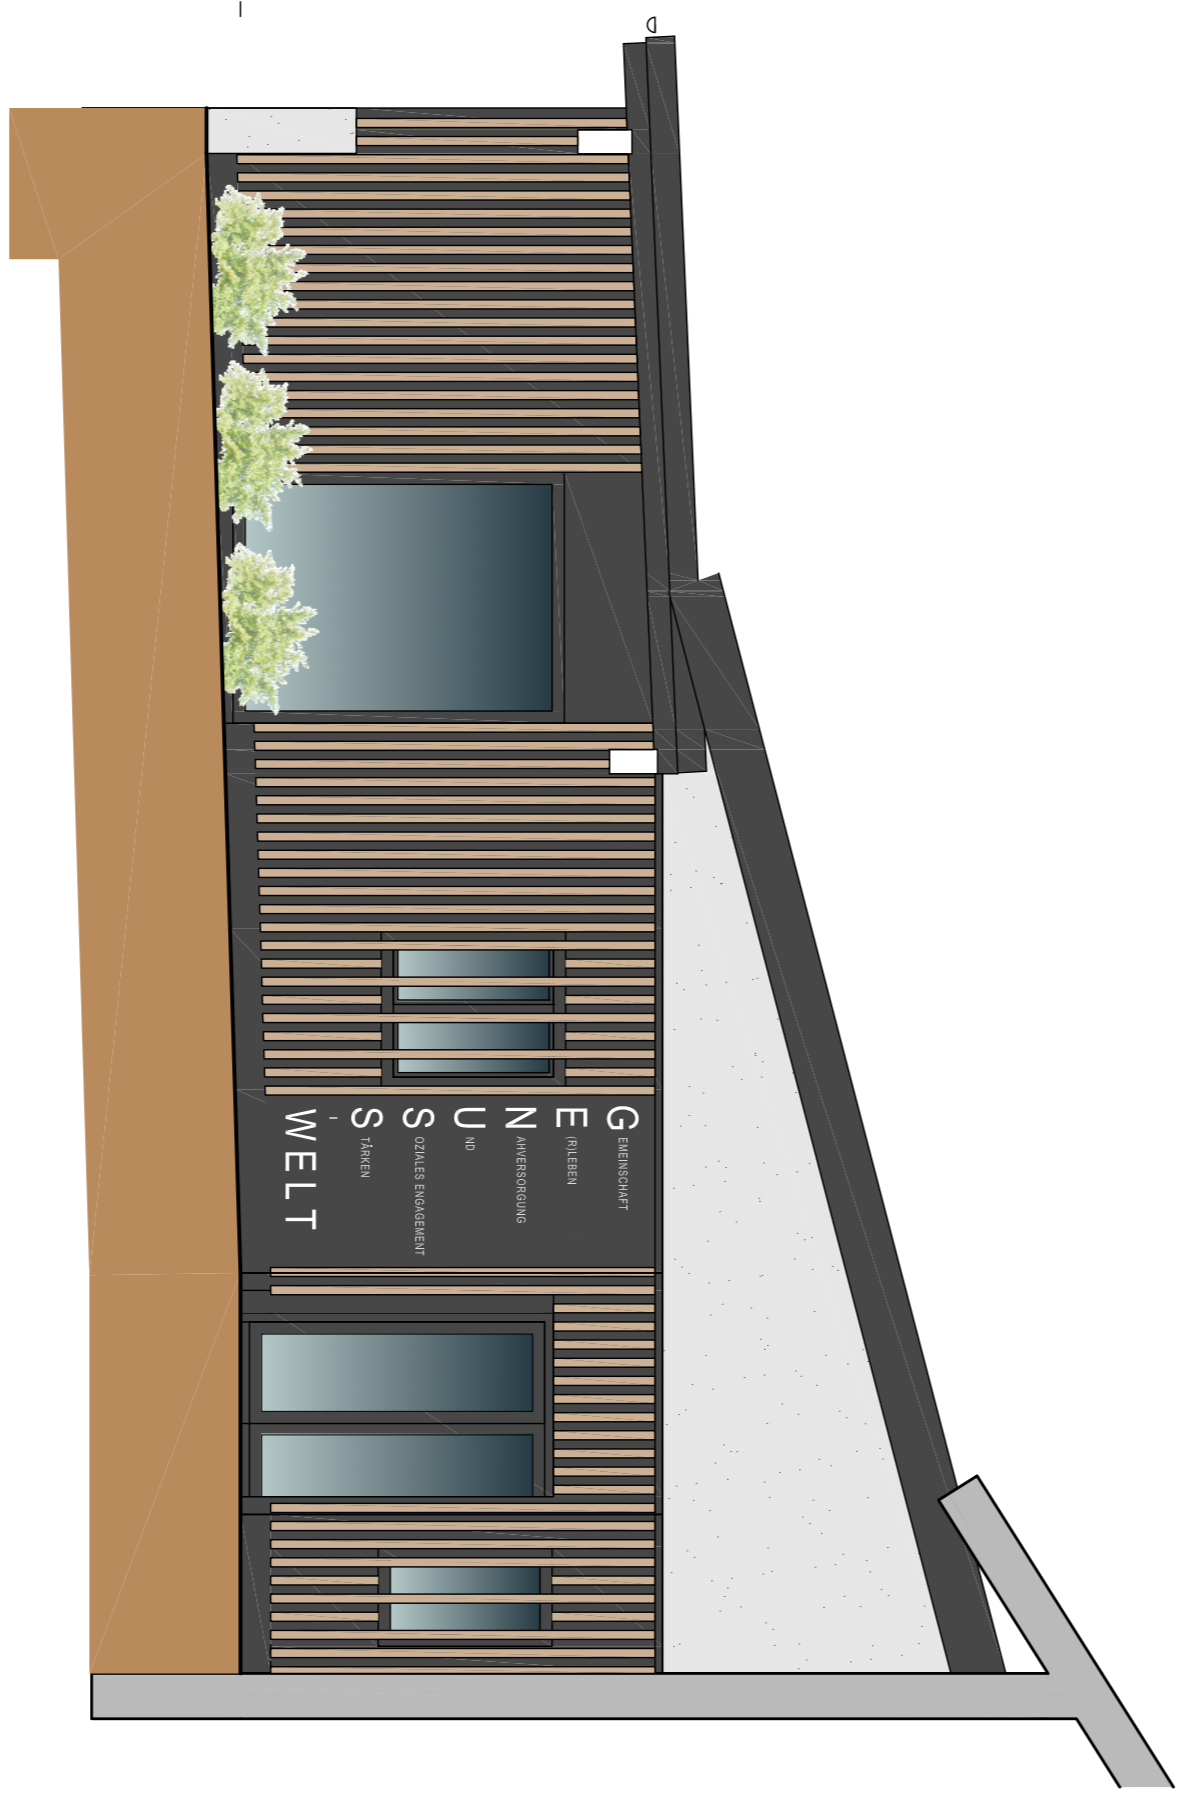


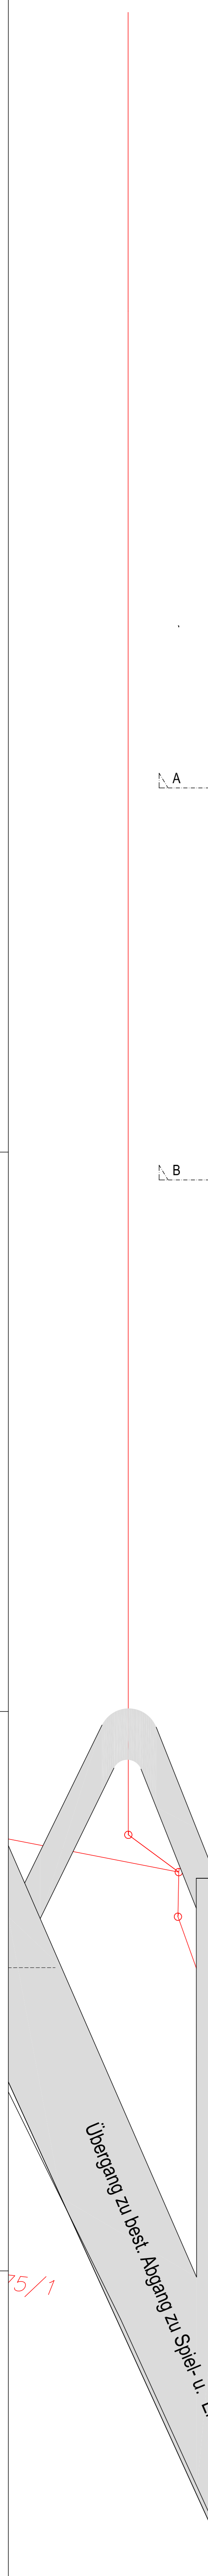

ANSICHT SÜDEN

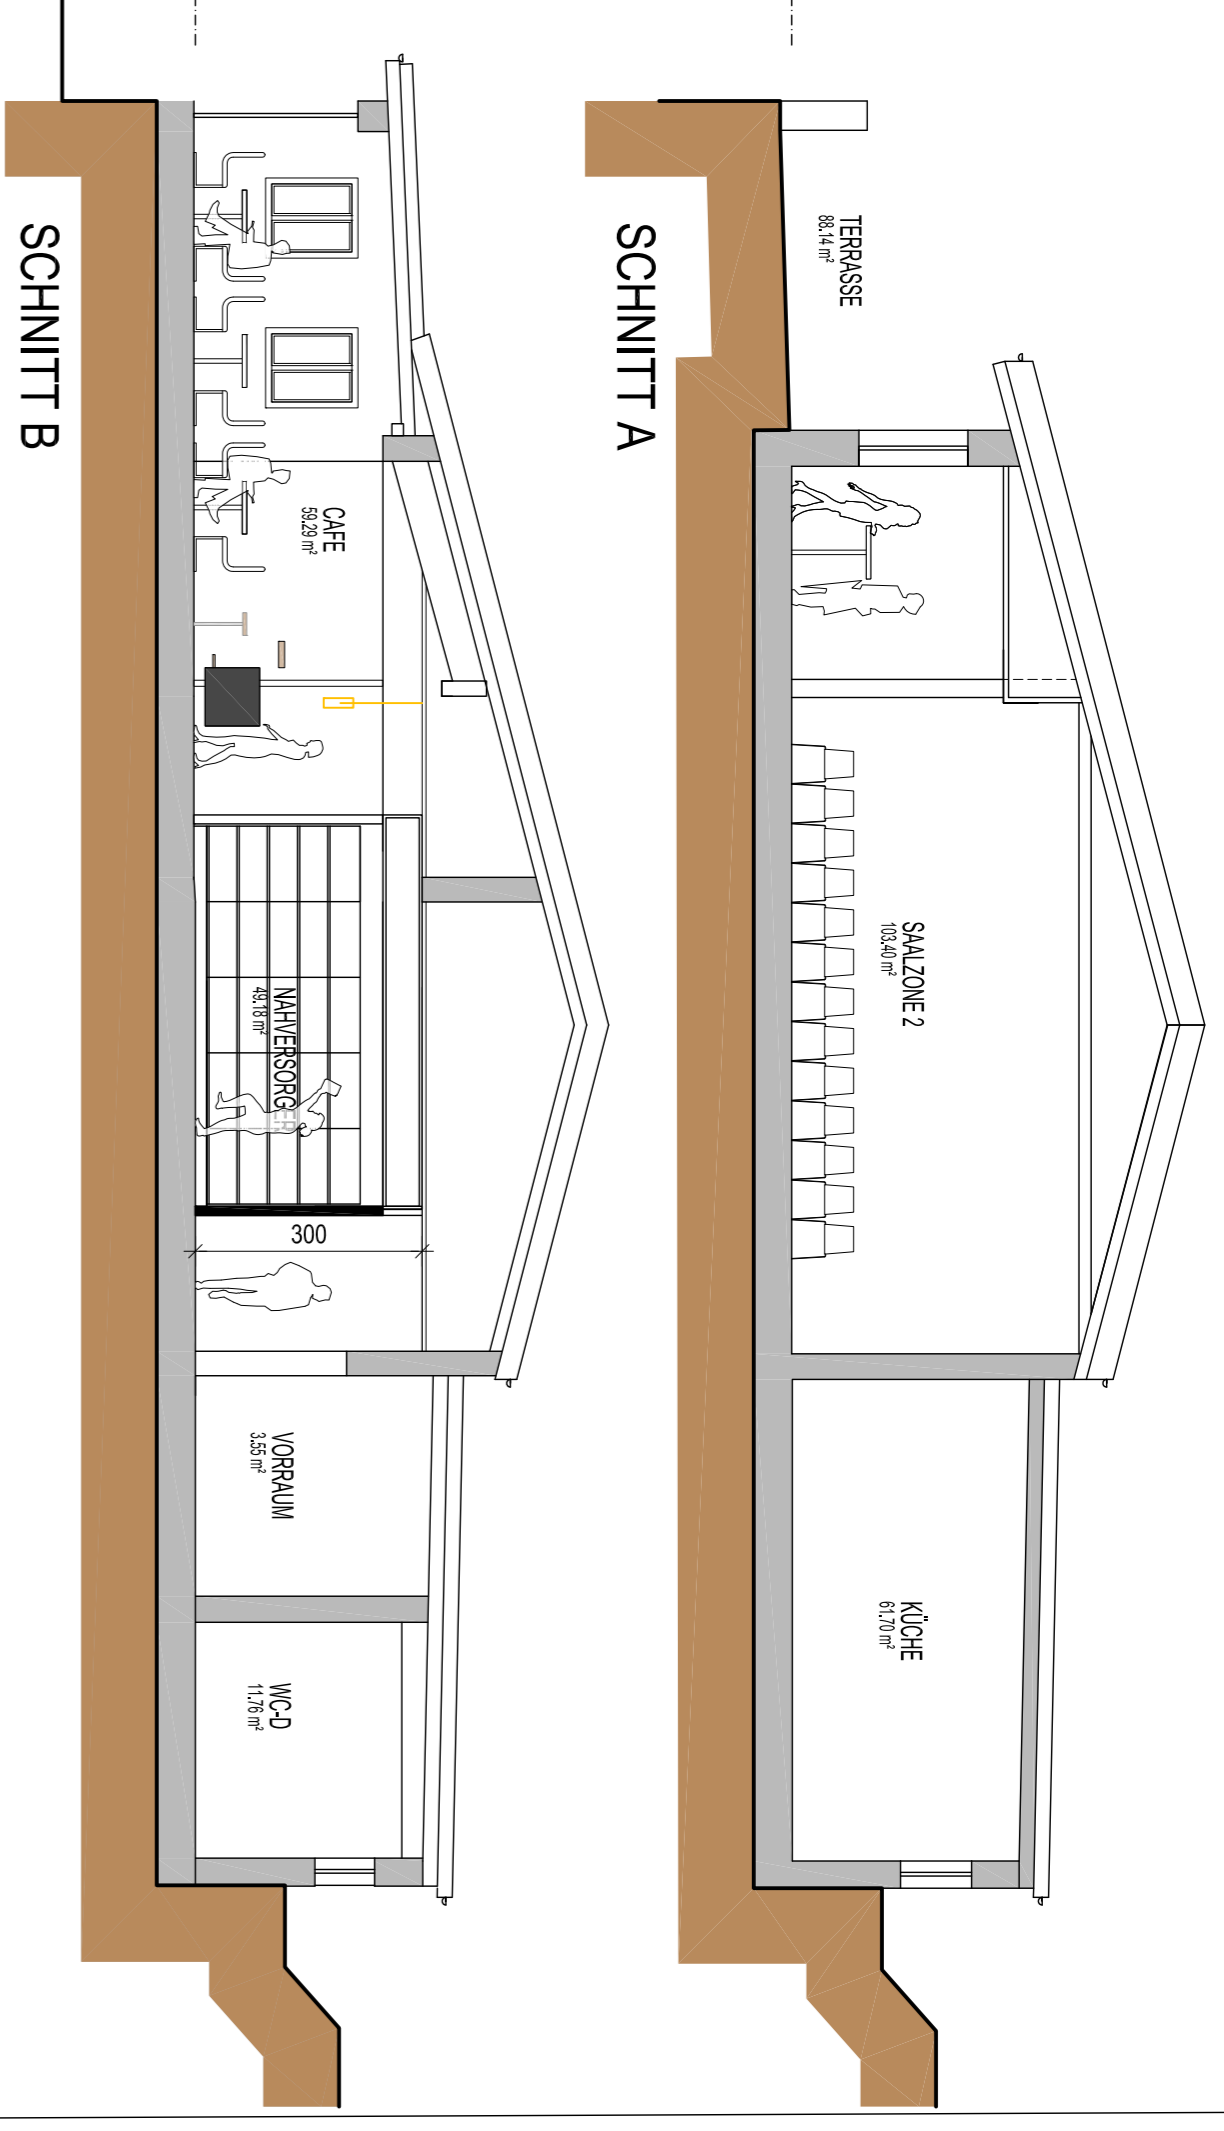

KONZEPT

PROJEKT	NAHVERSORGER - ST. STEFAN-AFIESL	INDEX	0
PLANGR. KONZEPT		GEZEICHNET	-
DATENNAME und DATUM	Vor_Nahversorger_St. Stefan_16092019	MASSSTAB	1:100

ARKD
 4170 Haslach, Marktplatz 15
 07289 / 72065
 haslach@arkdat
 www.arkdat

